


**LEGENDE**

- Dachfläche  
Region gem. Vorgaben Stadt Basel
- Fahrbahn  
Belag, Schotterbelag, Anschluss an VWR Kanalisation
- Umschlagsfläche  
Anschluss an VWR Kanalisation
- Gehweg  
entwerfen
- ELT bestehend / projektiert
- Aussenleuchte mit Kandeilaber
- Aussenleuchte mit Wandhalterung

**ERWEITERUNG ARA BASEL (EABA)**  
Grenzstrasse 15, Basel

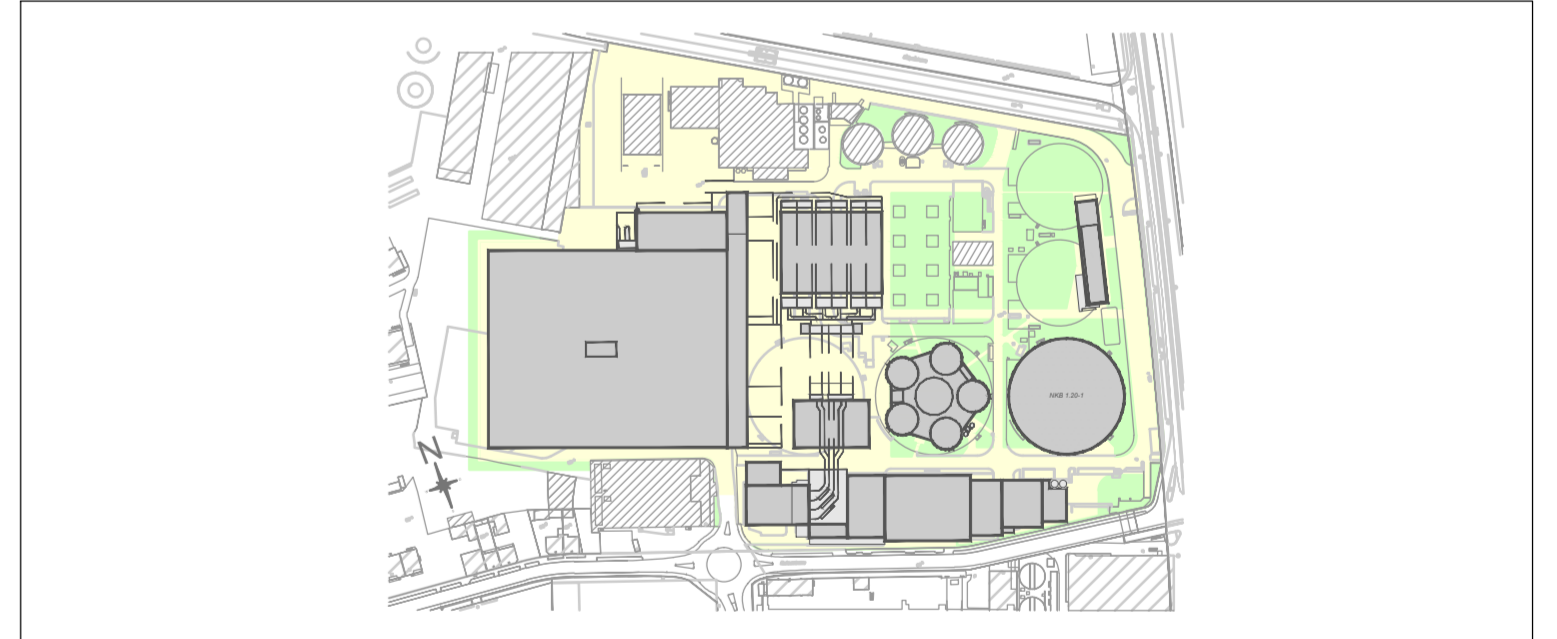

					7
					6
					5
					4
					3
16.08.2017	HEG / HOE			Überarbeitung Bauprojekt 2017	2
30.09.2016	HEG / CAF			Überarbeitung gem. Stellungnahme Kontrollrunde Bauprojekt Stand Juni 2016 / Lagerhalle / Zufahrten	1

**Übersichtsplan**  
**ARA Basel**  
Situation Erdgeschoss

DATUM	GEZ.	KONTR.	VIS.	MASSSTAB	FORMAT
22.08.2016	HEG	STL	AN	1:500	110 x 60

**ÜBERARBEITETES  
BAUPROJEKT 2017**

L6114 / 300.2

**HOLINGER AG INGENIEURUNTERNEHMEN**  
Galmistrasse 4, CH-4410 Liestal  
Telefon +41 (0)61 926 23 23, Fax +41 (0)61 926 23 24  
liesta@holinger.com www.holinger.com  
Zertifiziert ISO 9001:2008



VERFAHRENGEBUNG	HOLINGER AG, Galmistrasse 4, CH-4410 Liestal	+41 (0)61 926 23 23	+41 (0)61 926 23 24
BAUTECHNIK	HOLINGER AG, Galmistrasse 4, CH-4410 Liestal	+41 (0)61 926 23 23	+41 (0)61 926 23 24
HLKS	HOLINGER AG, Galmistrasse 4, CH-4410 Liestal	+41 (0)61 926 23 23	+41 (0)61 926 23 24
ELEKTROPANLAGE	BERING AG, Pflanzmattenstrasse 4, CH-3000 Bern 26	+41 (0)31 237 52 52	+41 (0)31 237 52 52
AUTOMATION	Chemlog Automation AG, Viktorweg 4, CH-6701 Spreng	+41 (0)56 787 70 20	+41 (0)56 787 70 21

© COPYRIGHT  
Das Urheberrecht an dieser Zeichnung und allen Beilagen, die dem Empfänger persönlich anvertraut sind vorbehalten jederzeit der HOLINGER AG. Ohne unsere schriftliche Genehmigung darf diese nicht kopiert oder vervielfältigt, auch niemals dritten Personen mitgeteilt oder zugänglich gemacht werden.